




VISTA SUPERIOR

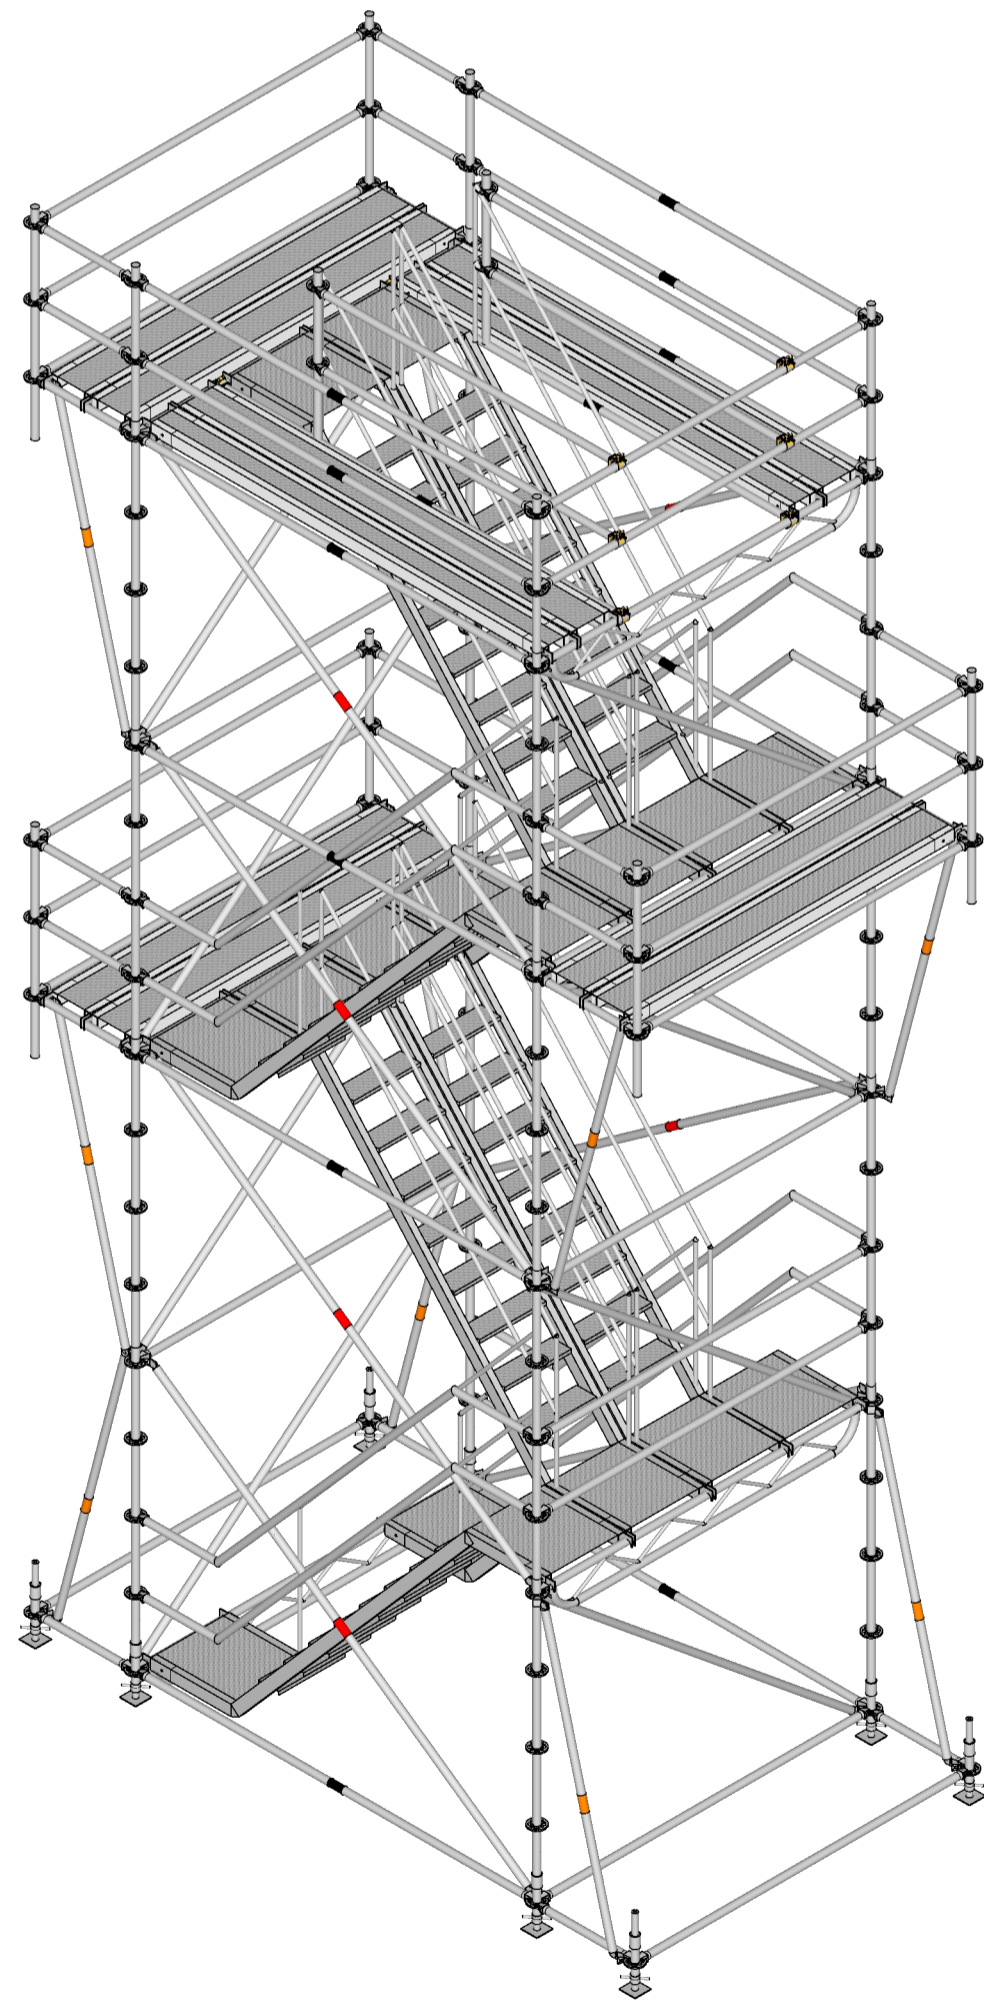

ISOMÉTRICO

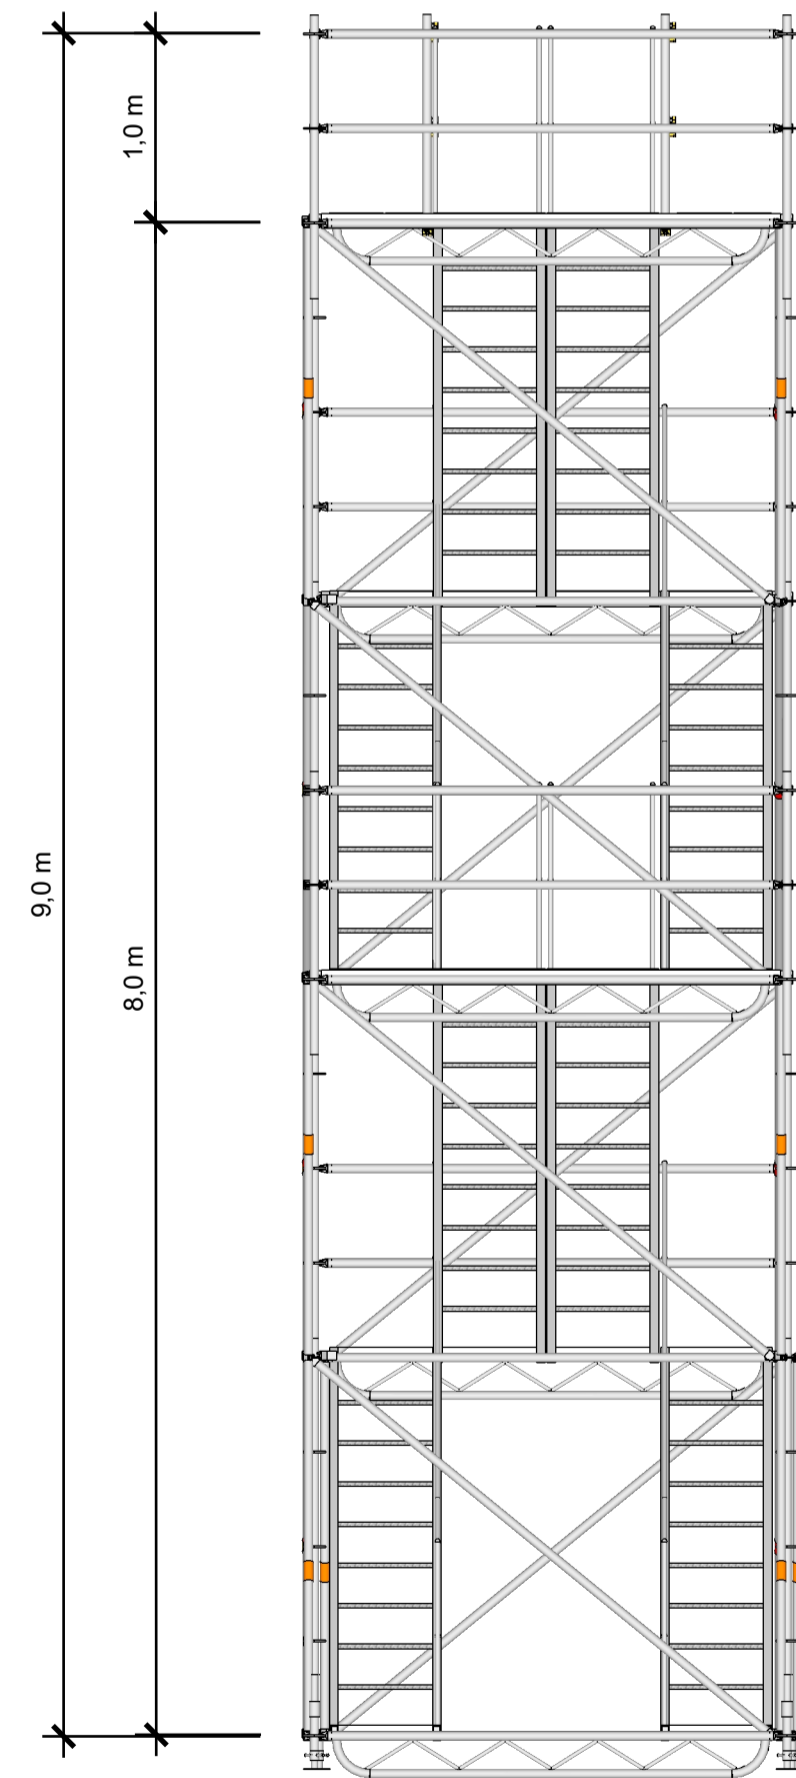

VISTA FRONTAL

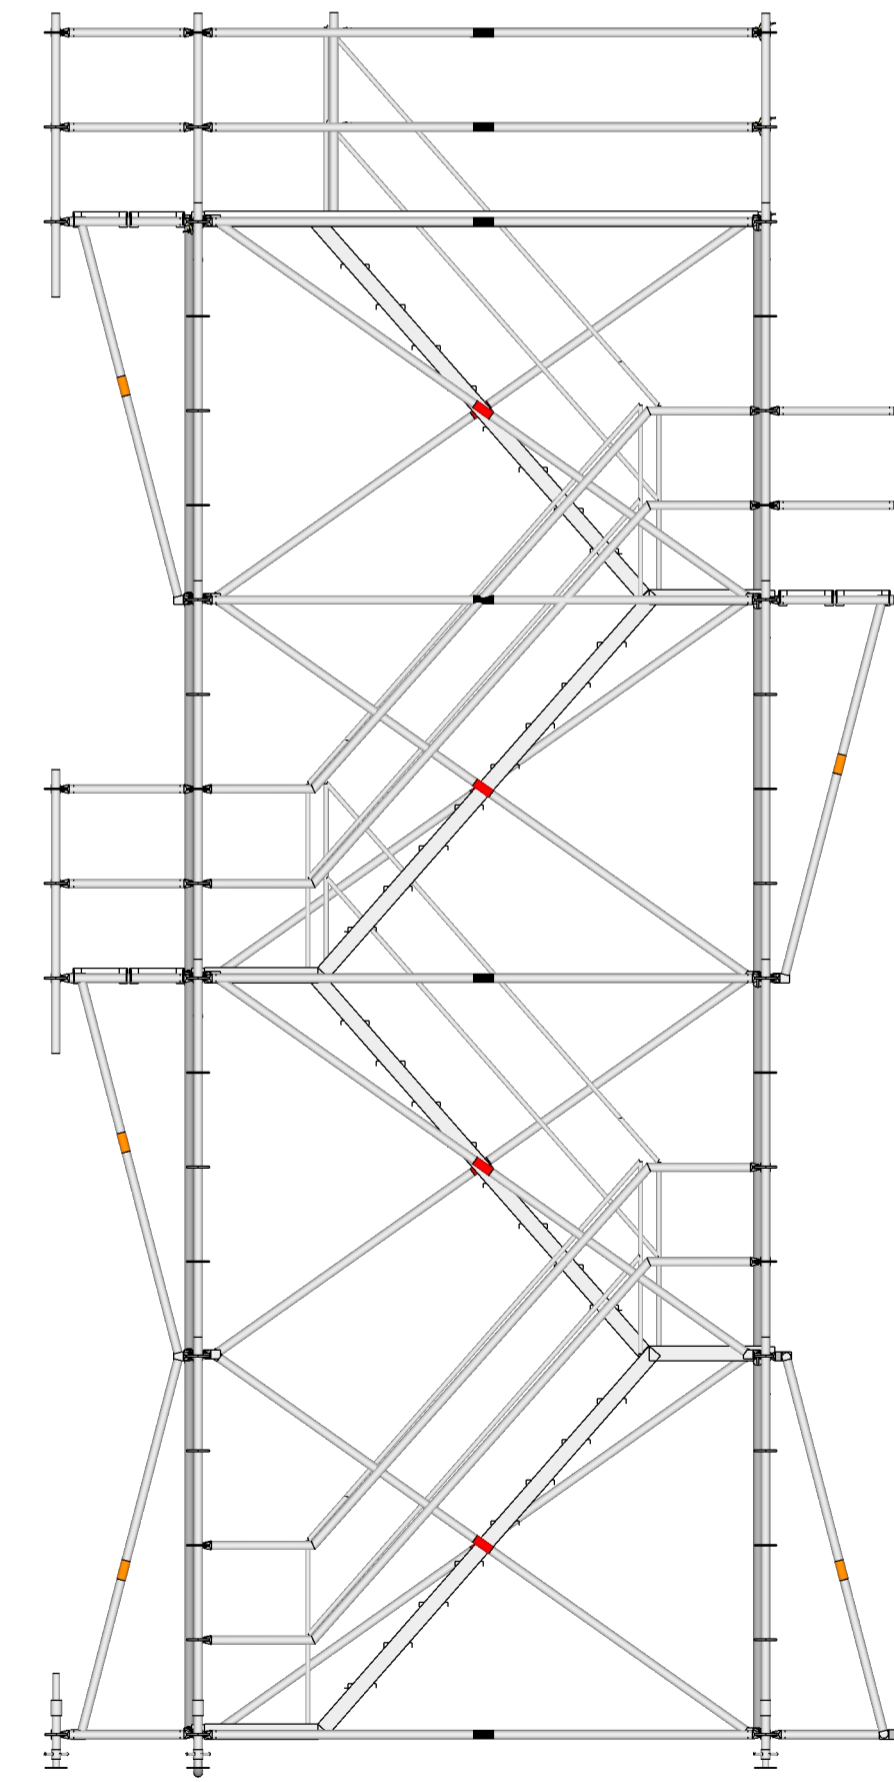

VISTA LATERAL

OBSERVACIONES

ESPECIFICACIONES:
 Material: Tubería estructural 48 mm. Espesor de tubería vertical: 3 mm.
 Espesor de tubería horizontal: 2.5 mm.
 Abertura máxima de tornillo nivelador: 0.40m.
 Acabado de andamio multidireccional: Galvanizado en caliente.